




ELEVATION SCHEMATIQUE

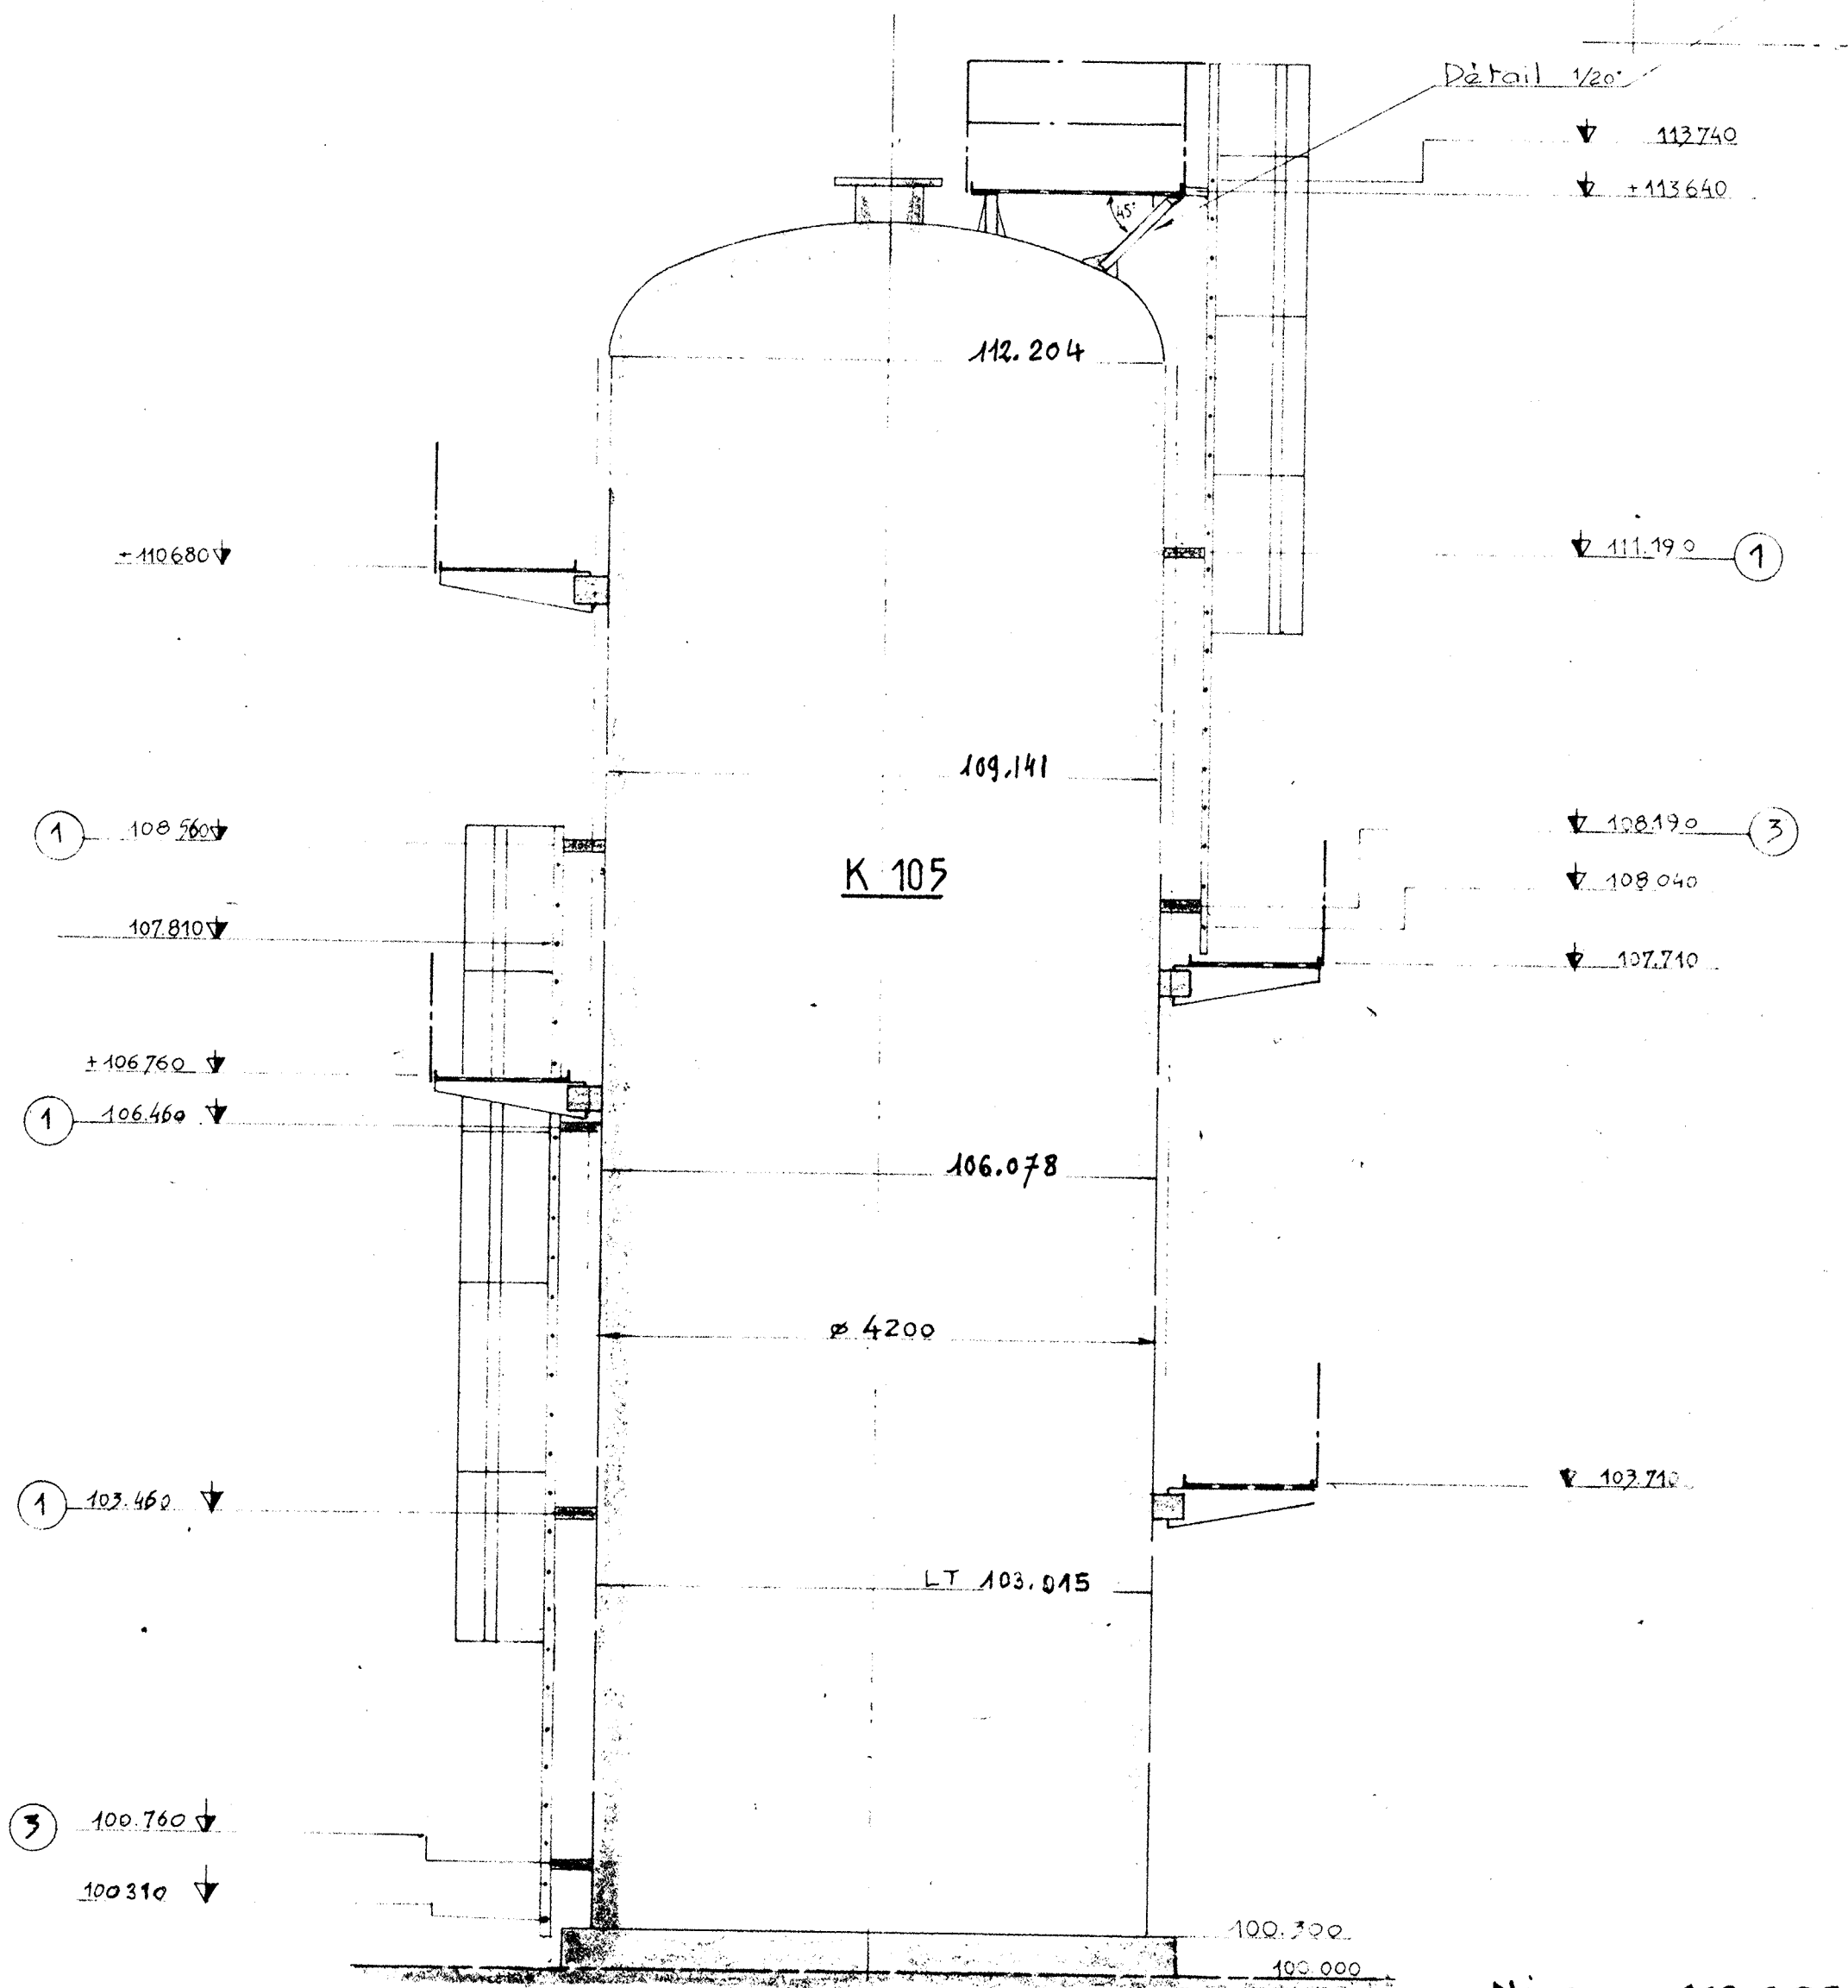


Niveau 107.710

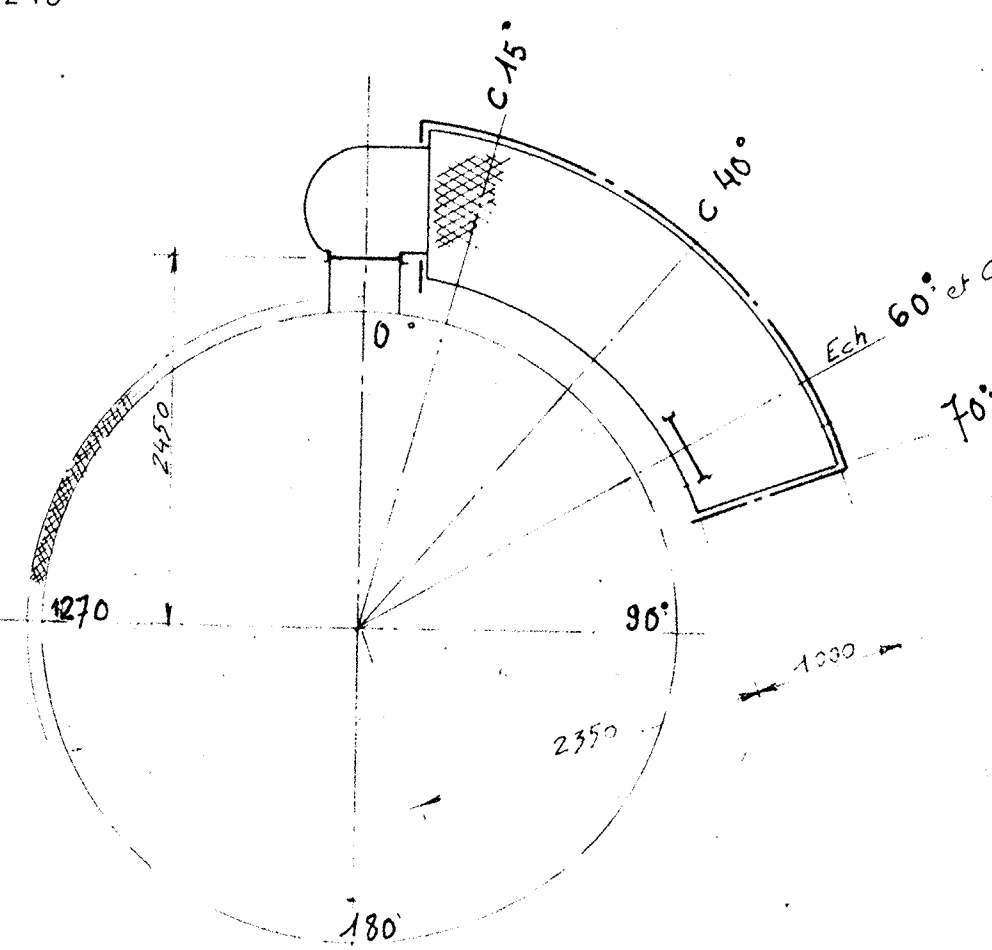


Niveau 106.760

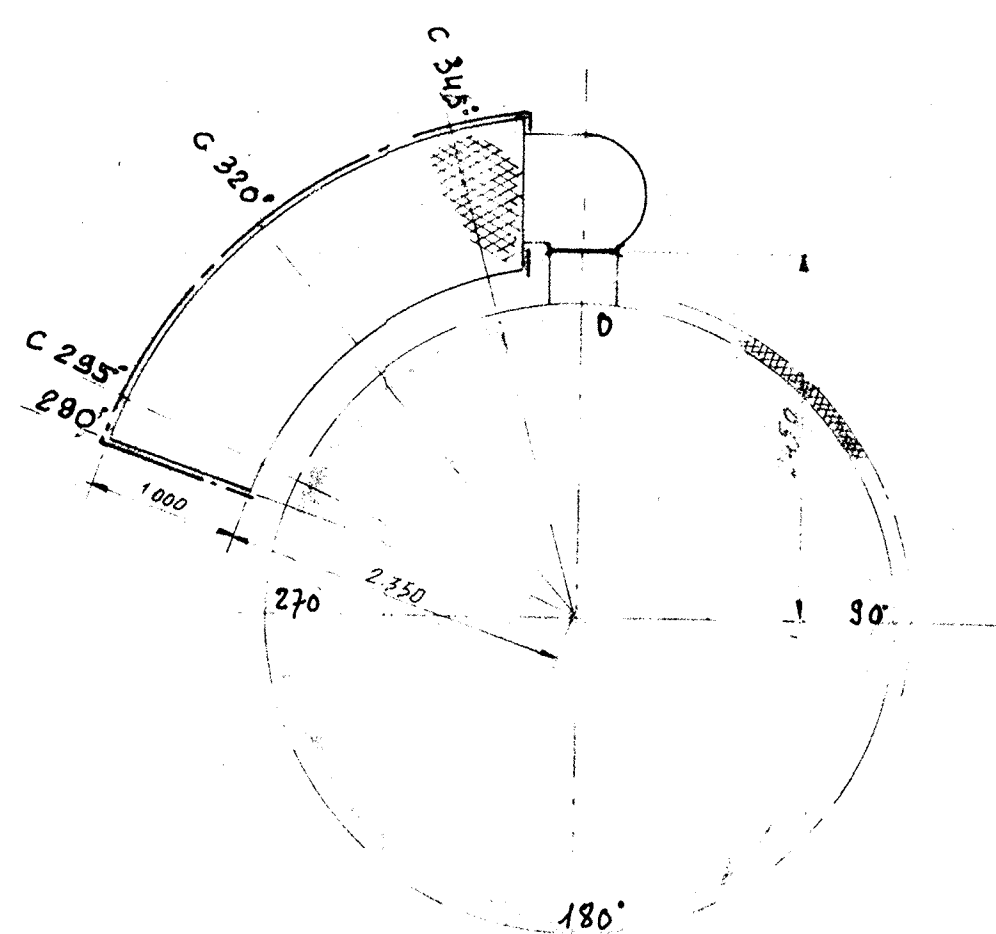


Niveau 110.680

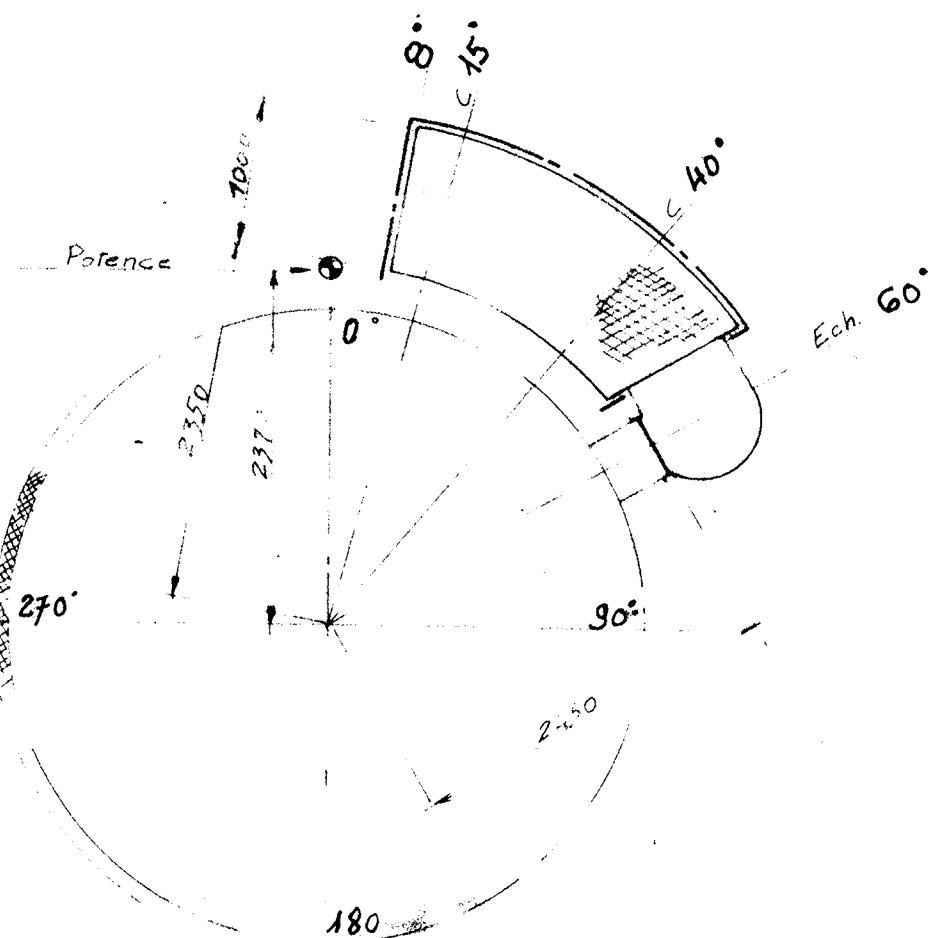

Niveau 103.710

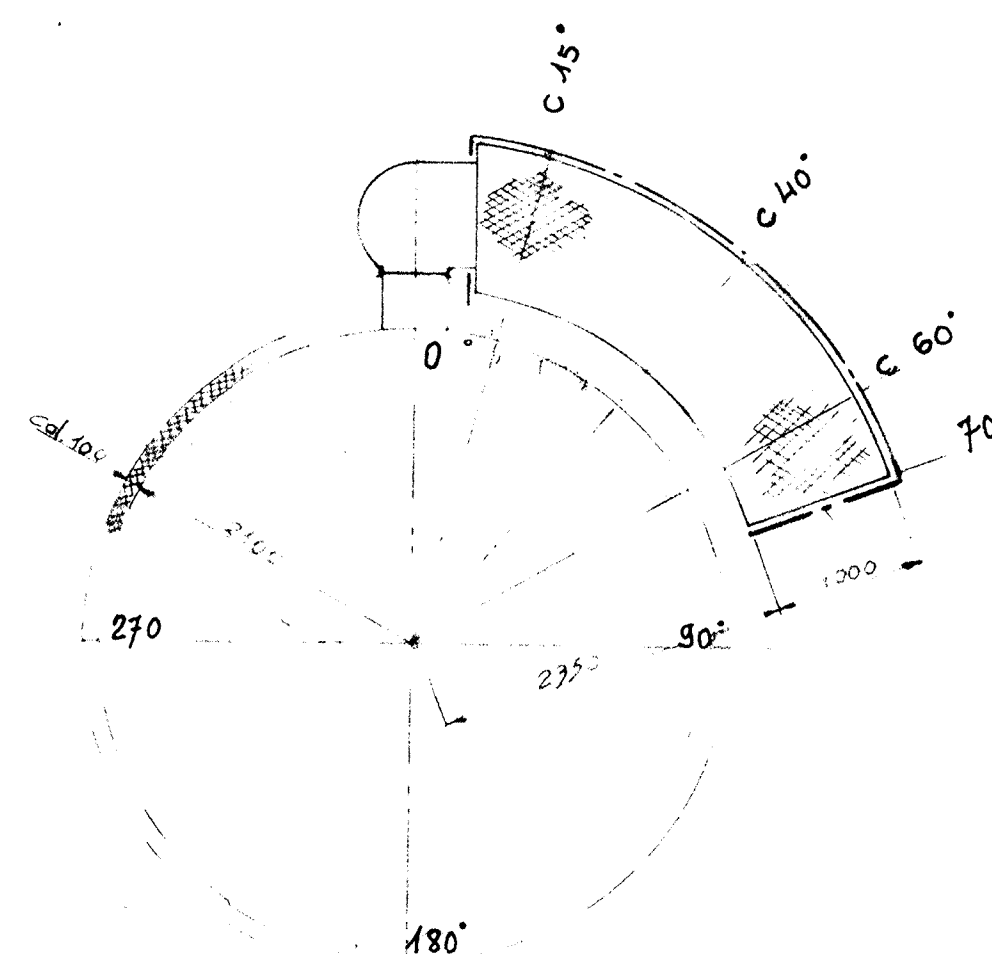

Niveau 113.640

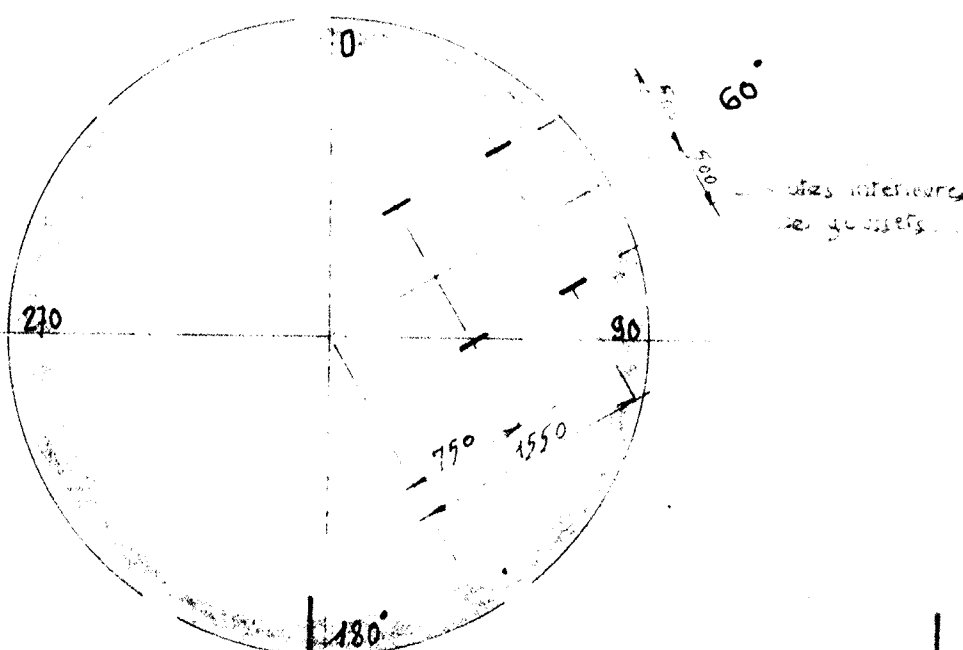

NOTA : Sur indications entrées -

- Les niveaux sont donnés sur caillebotis
- Caillebotis type " " epr 25 (peinture noire) bitumineuse.
- Le niveau 100.000 correspond au niveau N.G.P.

PLANS STANDARDS

- 1000 MD 53 : ESCALIERS
- " MD 54 : STRUCTURE PLATEFORME CIRCULAIRE
- " MD 55 : ECHELLES - CRINOLINES
- " MD 56 : ECHELLES - CRINOLINES
- " MD 57 : FIXATION DES ECHELLES

NOTES - FOURNITURE CHARPENTIER -

Boulons de fixation des appareils -

BOIS FOURNITURE

Les bûches de scellement des charpentes sur le Génie Civil.

Sur les élévations des tours les repères 1 et 2 correspondent à la fixation des échelles.

Console pour plateforme type : A

HEURTEY
BON POUR CONSTRUCTION
Date 22 JUIN 1967

SOCIETE NORMANDE DE L'AZOTE			
UNITE D'AMMONIAC 100 T/J		CHARPENTE	
S. A. HEURTEY		PLATEFORMES et ECHELLES	
Département CHIMIE-PETROLE		K 105	
Echelle : 1/50	Date : 7.12.66	Dessin : BGNIN	VI 1P. 25 622 100 MD 5

CE PLAN, REMIS A TITRE CONFIDENTIEL, EST LA PROPRIÉTÉ DE HEURTEY. IL NE PEUT ÊTRE DONNÉ, COMMUNIQUÉ, COPIÉ OU DÉCALQUÉ SANS NOTRE AUTORISATION EXPRESSE
LE DESTINATAIRE CONVIENT QU'IL N'EN FERA USAGE QUE POUR ENTREtenir LES APPAREILS AUXQUELS IL SE RAPPORTE.